Exil Lightplot

Januar 2023

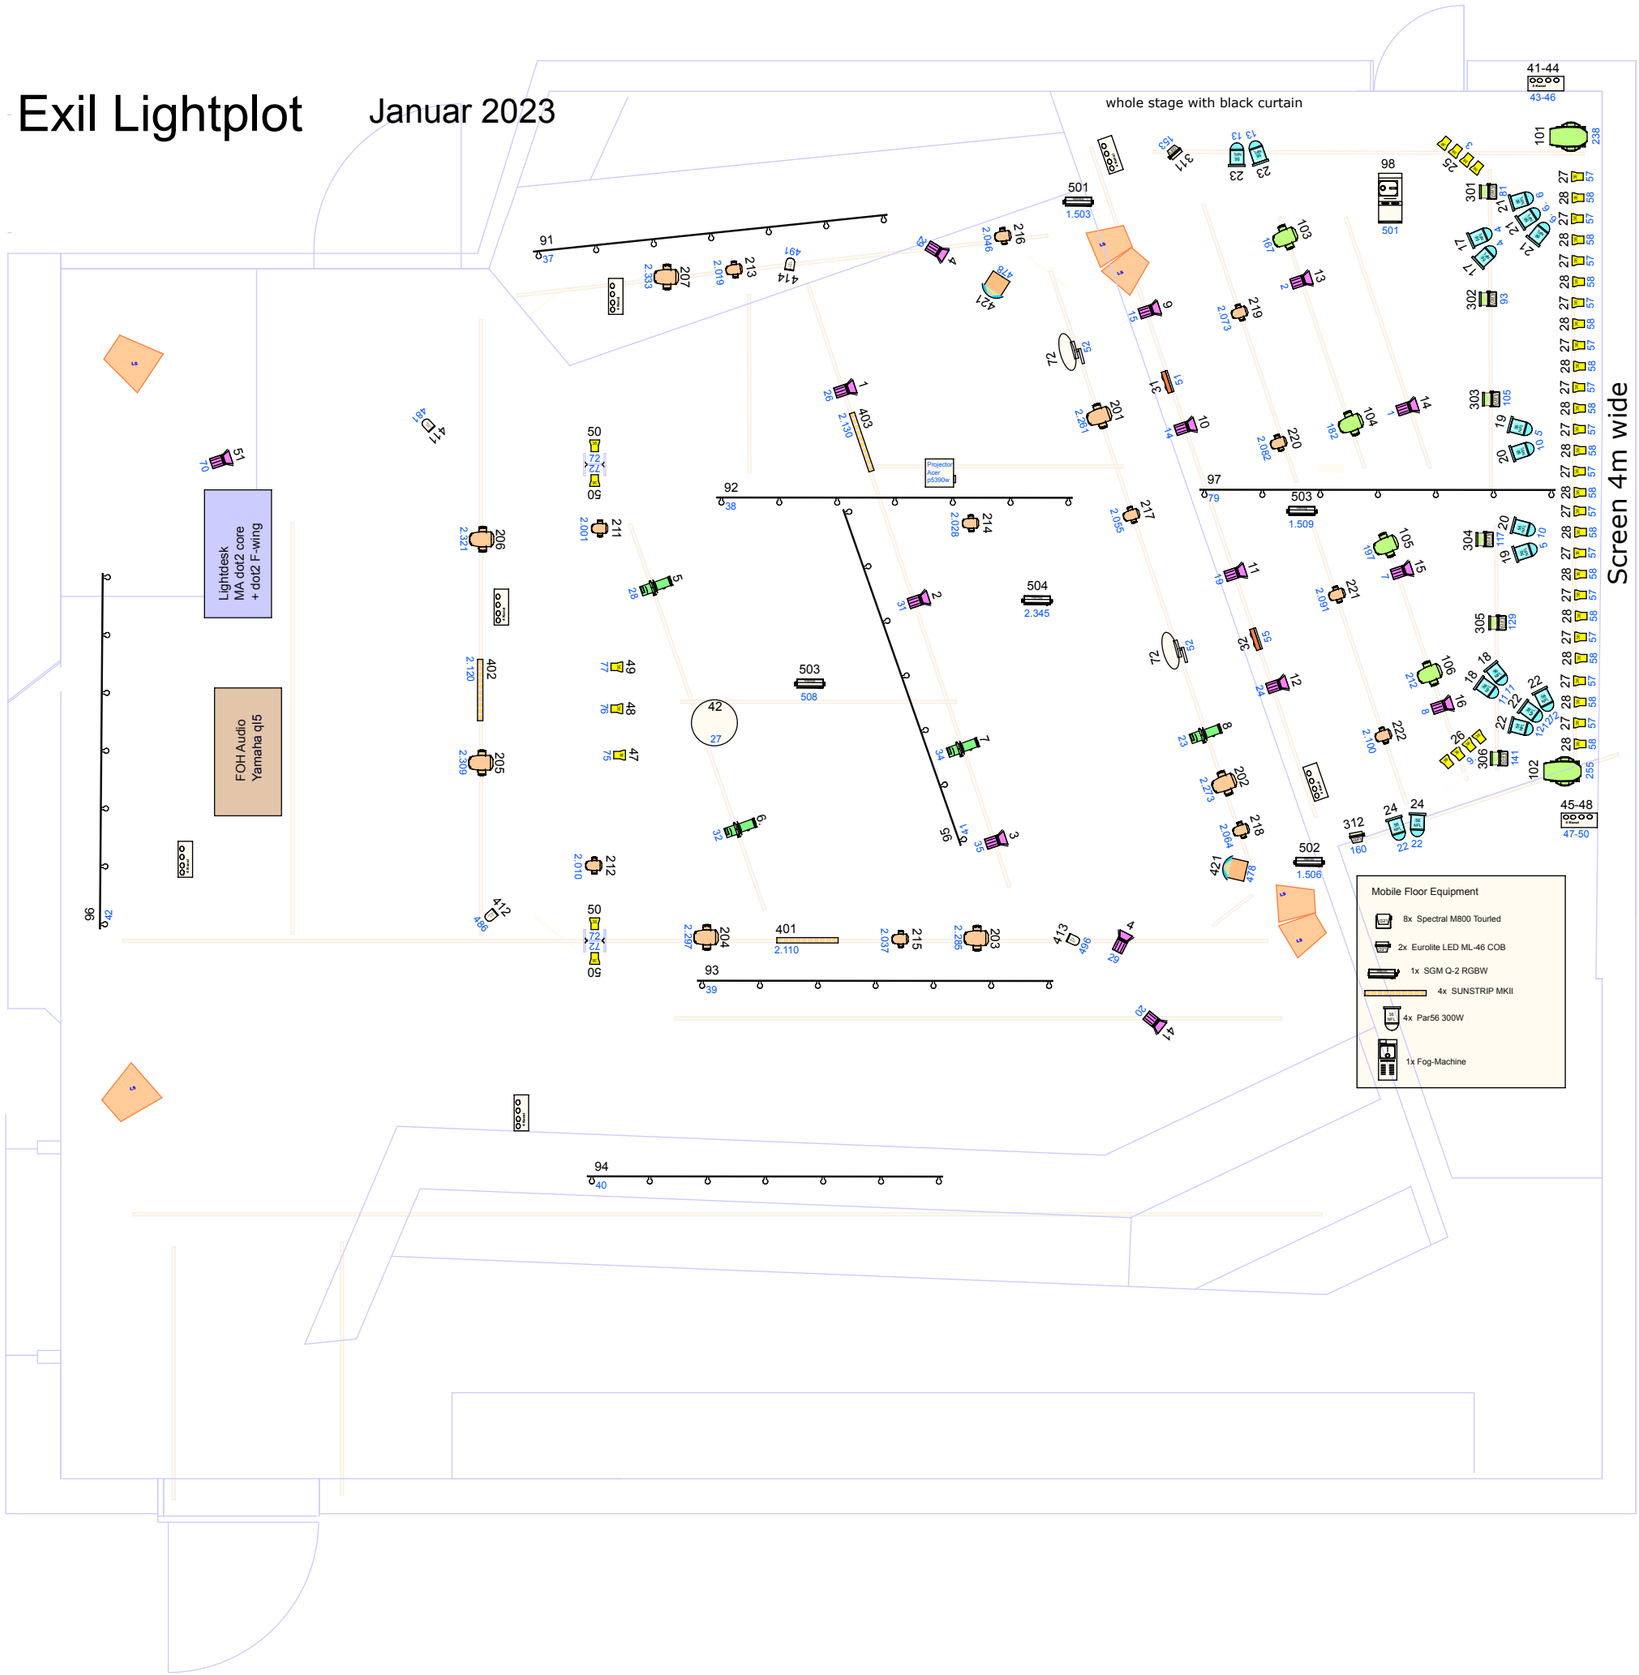

Exil
Hardstrasse 245
8004 Zürich
www.exil.cl

Contact:
light@exil.cl
sound@exil.cl

- 11x PC 650W
- 4x Profiler 650W
- 20x Par56 300W
- 36x Par36 Pinspot
- 2x 2Lite Blinder
- 4x ADJ Colorchanger Mirrorball
- Par30
- 1x Mirrorball 75cm
- 2x Audience Fan
- 2x Mystery LED
- 8x Sunstrip
- 2x Eurolite TMHS200 Spot
- 4x Eurolite TMHS90
- 11x Showtec Indigo150
- 12x Showtec XC-1 RGBW mini ML
- 6x Eurolite LED Z-PAR QLC
- 4x Eurolite LED ML-46 COB
- 8x Showtec Spectral M800 Tourled
- Fog-Machine
- 1x Smoke Factory Tourhazer II
- Free Dimmerchannels Stagefloor
- 3x Stroboskop
- SGM Q-10 RGBW
- SGM Q-7 W

Houslights

Rig: 50mm Pipe

1 : 100; Exil Lightplot